



Vedlegg B:

- Senterlinjeoversikt kanal og veg (2178-01)
- Lengdeprofil kanal og veg (2178-102,103)
- Standard tverrprofil veg (2178-104)

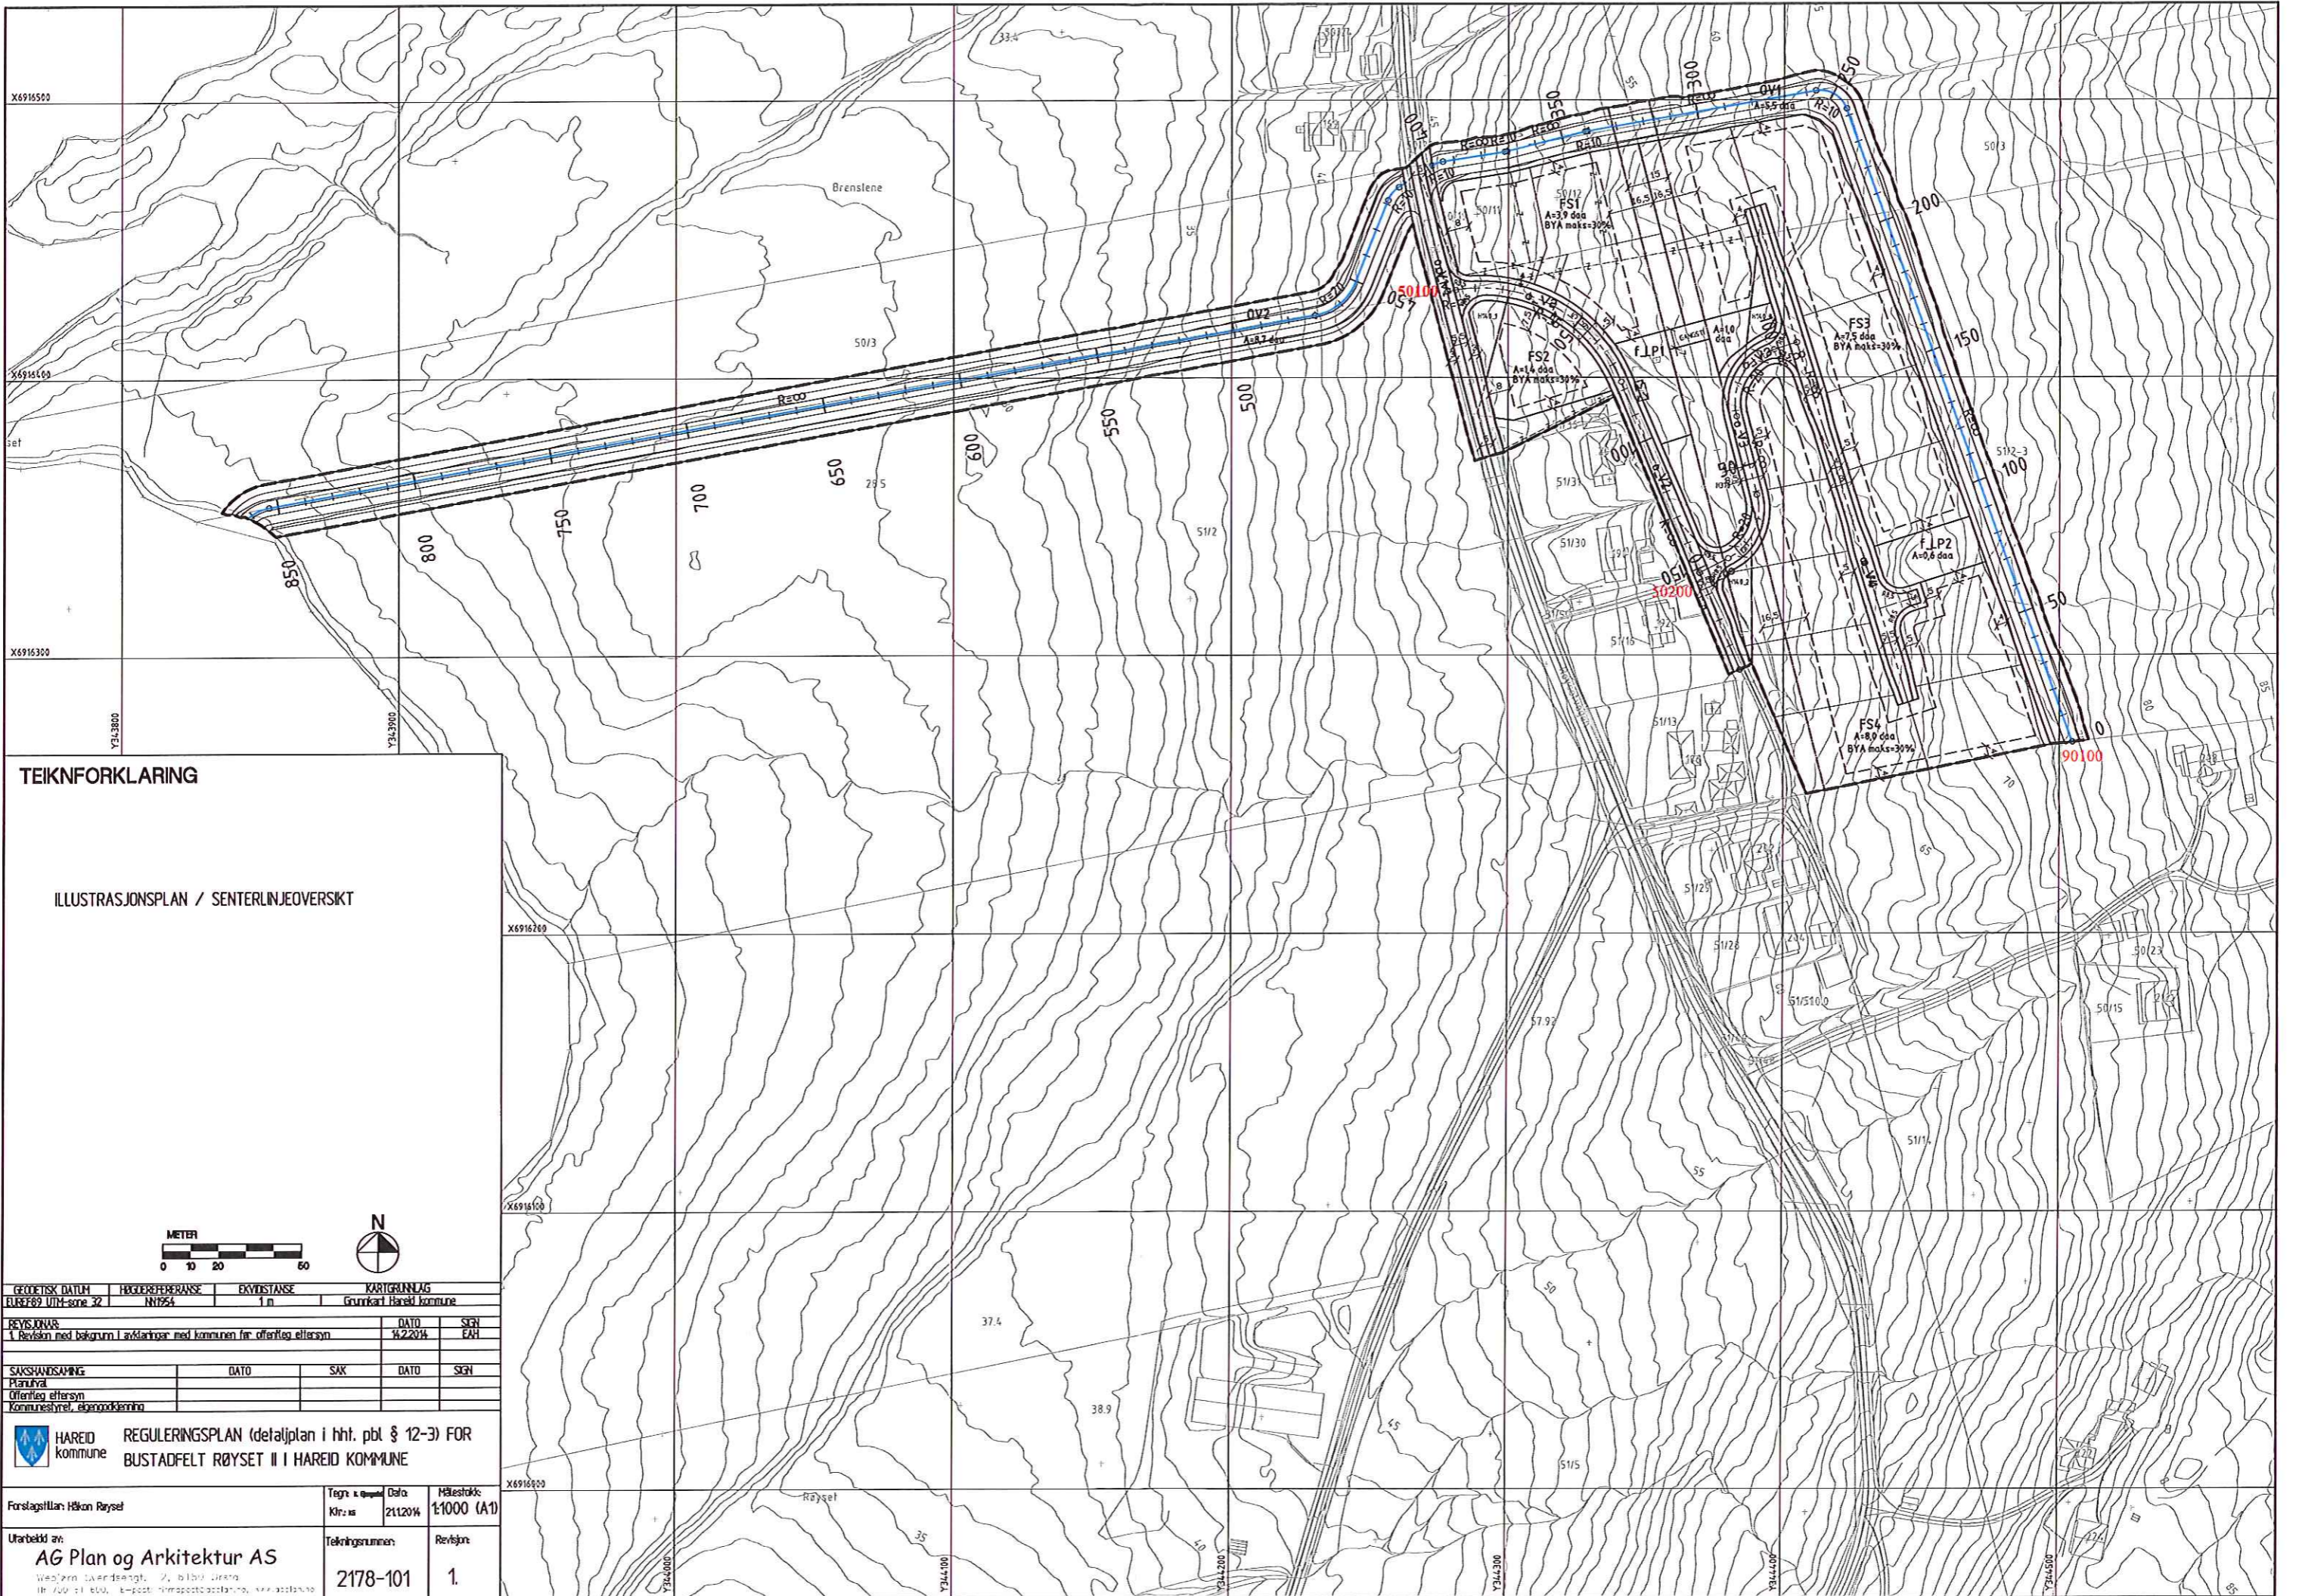


TEIKNFORKLARING

ILLUSTRASJONSPLAN / SENTERLINJEØVERSKT

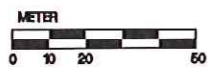


GEODETISK DATUM	HOJDEREFERANSE	SKALING	KARTGRUNNLAG
EUR782 UTM-zone 32	NN954	1 m	Grundkart Hareid kommune
REVISJONAR	DATE	SGH	
1. Revisjon med bakrun i avklaring med kommunen for offentlig ettersyn	12/2014	FAH	
SAKSHANDSÅVING	DATE	SAK	DATE
Planlagt			
Offentlig ettersyn			
Kommunestyret, Børgundskemna			
HAREID REGULERINGSPILAN (detaljplan i hht. pbl § 12-3) FOR kommune BUSTADFELT RØYSET II I HAREID KOMMUNE			
Forslagsstiller: Håkon Røyset		Tegn. u. oppst. dato	Målestokk
		Ktr. ut 21/2014	1:1000 (A1)
Utbekkt av:		Tekningsnummer	Revisjon
AG Plan og Arkitektur AS		2178-101	1.
<small>Weg/pen. i avklaring 2. bilde i saksmappe Hareid kommune, Børgundskemna, Børgundskemna, Hareid kommune</small>			


Kanal, fortsettelse

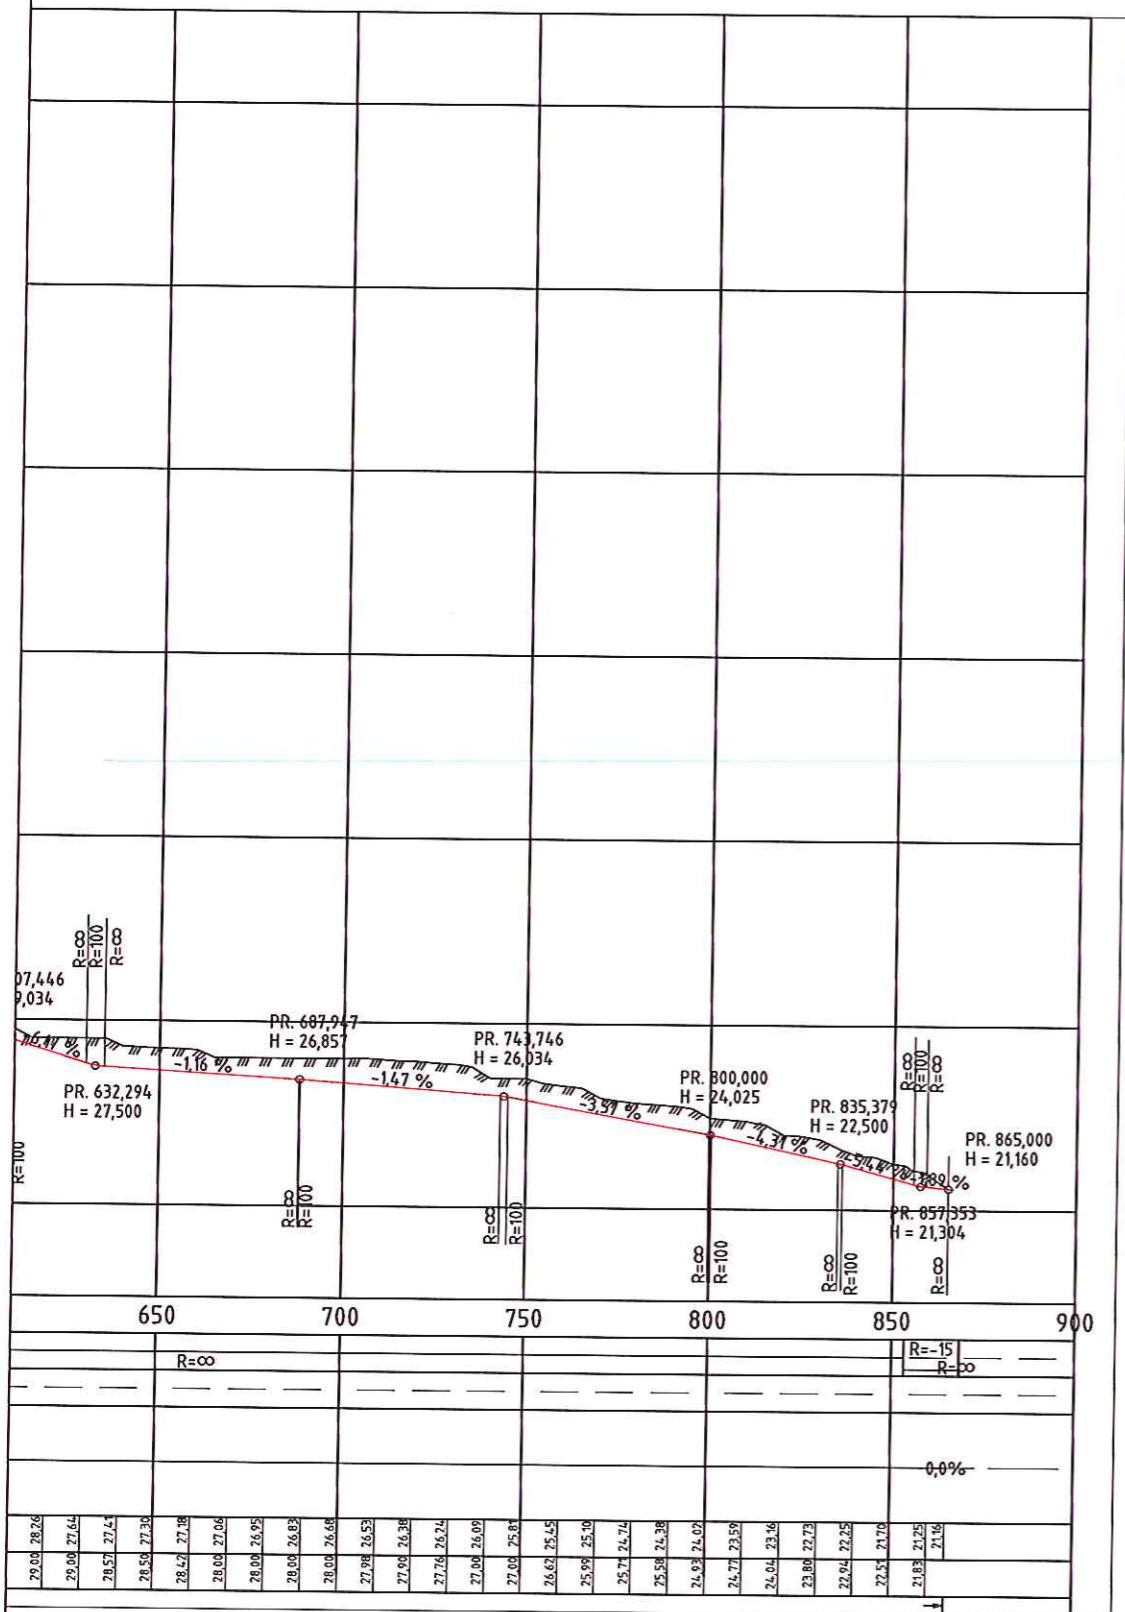

V2, linje 50100

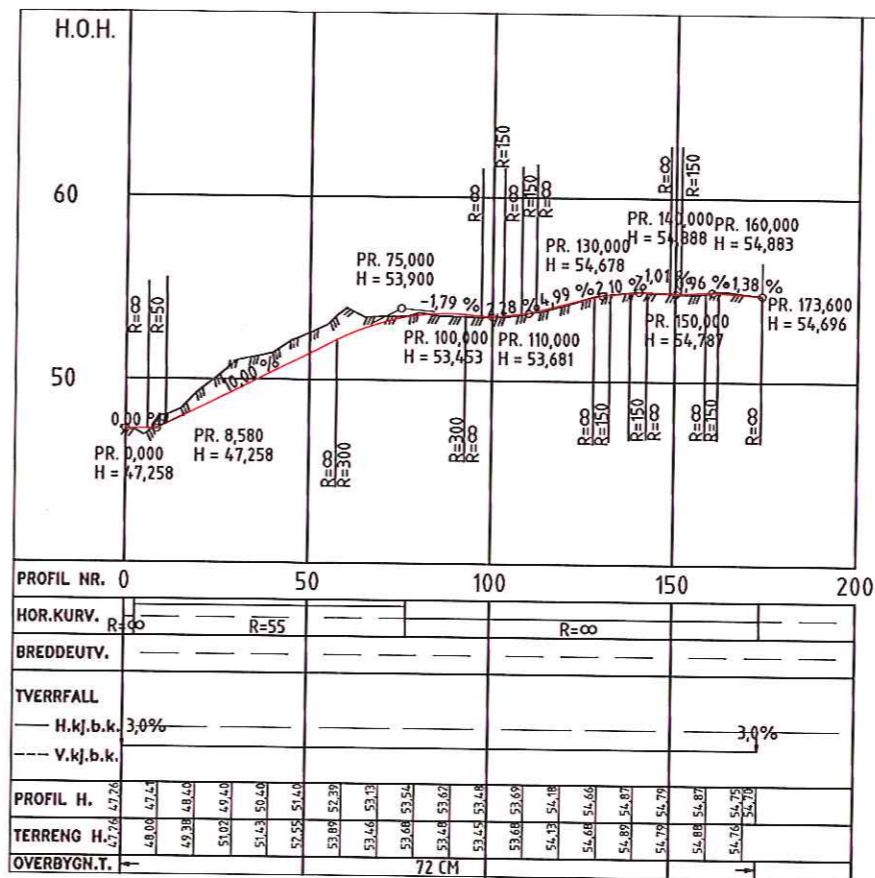

V3, linje 50200

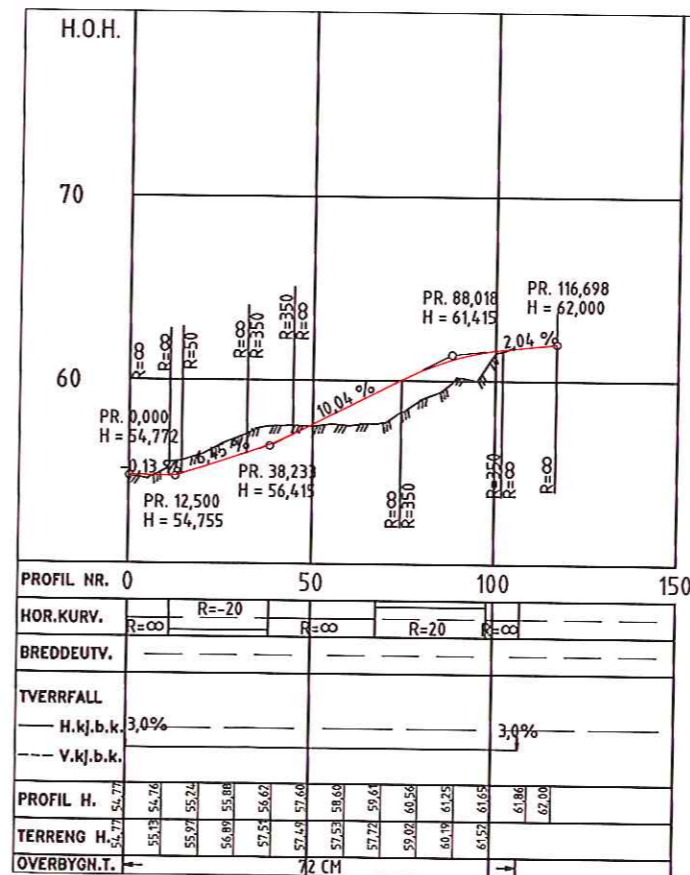

REVISJON	TEGNINGSNUMMER
	2178-103

TITTEL: Lengdeprofil kanal, V2 og V3


TILTAUSHVER
Håkon Rayset

TITTEL: Detaljplan Bustadfelt Rayset II

AG Plan og Arkitektur AS
Besøksadresse: Weibjenn Svendsengt. 12,
Postadresse: Weibjenn Svendsengt. 12, 650 Ørsta
Tlf. 70 05 16 00
E-post: firmapost@agplan.no
arkitektbedriftene


SKALA	PROJ. NO	MÅL
KG		1200/1000 (A1)
TEGNER	KONTROLL	DATE
KG	KG	21.12.04
REVISJON	TEGNINGSNUMMER	
	2178-103	

Røysetvegen (kommunal veg)

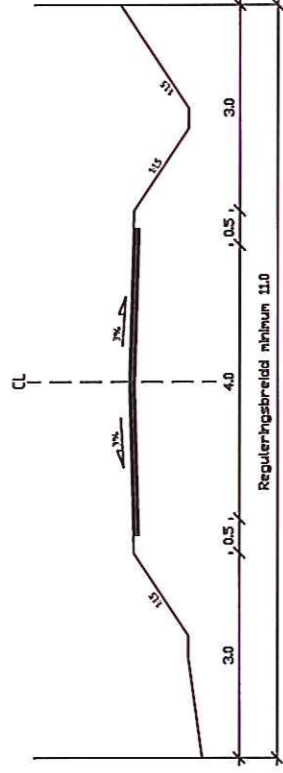

I tillegg kjøm utviding for lastebil i kryss

V2, V3, V4 - Tilkomsveg (A1 veg)

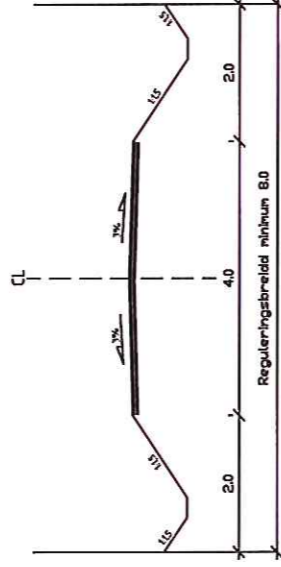

I tillegg kjøm breiddeutviding for lastebil i kurver/kryss

REV

BRØKEN

GJELDER

SEN

DATO

TILTAKSHVER:

Håkon Røyset

GARDNUMMER:

BESKRIVELSE:

KORTTITTEL:

Detailplan for Bustadfelt Røyset II
Hareid kommune

AG Plan og Arkitektur AS

Besøksadresse : Webjørn Svendsengt. 12
Postadresse : Webjørn Svendsengt. 12, 650 Ørsta
Tlf. 70 06 16 00
E-post: firmapost@agplan.no



arkitektbedriftene



RIF



RIF

SEKTOR

FLUKT

MÅL

175 (A3)

TØRRE

KONTROLL

DATO

21.12.2014

REVISJON

TEGNINGSNUMMER

2178-104