

TEKNIKFORKLARING

PBL § 12-5 REGULERINGSFØREMÅL OG 12-6 OMSYNSSONER

- 1 BYGNINGAR OG ANLEGG**
(PBL § 12-5 nr. 1)
- PS BUSTADFELT - FRIKLEGGING SVÆRREKSTAD
 - LP LØPERASS
- 2 SAMFERDSLESANLEGG OG TEKNISK INFRASTRUKTUR**
(PBL § 12-5 nr. 2)
- V KØYEBEG
 - ANNN VEGERUNN - TORREK ANLEGG
 - ANNN VEGERUNN - GRØNTAREAL
 - OV1 OVERVASSKANAL, INKLUDERT DRIFTSVEG
- 4 SIKRINGSSONE**
(PBL § 11-8 o.1, jf. § 12-6)
- FRISTE EIKS
- 5 FARESONE**
(PBL § 11-8 o.3, jf. § 12-6)
- FØRESEGNINGSANLEGG 6074
- 6 FØRESEGNINGSOMRÅDE**
(PBL § 12-7)
- #1 FØRESEGNINGSOMRÅDE - GLEDD FØRESEGNINGSOMRÅDE KULTURMINNELOVA H & L
- LESNYMÅL**
- Planens sl grense
 - Fareområdesgrense
 - Grense for sikringszone
 - Grense for fareområde
 - Grense for faresegningsområde
 - Regulert koftegrense
 - Eiendomsgrense som opphevet
 - Bydelgrense
 - Bygg som forutsatt fjerna
 - Regulert sentertilje
 - Friklekkje i køyebryss
 - Hjelle- og avstandslinje
- PUNKTSYMBOL**
- Avkjørsel, inn- og utkjøring
 - Automatisk fredda kulturminne, jf kulturminnelova §§ 3 og 4
- ILLUSTRASJON ØVJE JURISK BEHANDLING**
- Skjering-/fyltursareal
 - Ved sikringsutslag kan bli justert som følge av nærmere berøring ved detaljprosjektering (byggjeplan)
 - Bøim kanal



GEODETISK DATUM	HØGDEREFERANSE	EKVIVSTANSE	KARTGRUNNLAG
RUREF89 UTM-zone 32	NH954	1 m	Grunkart Hareid kommune

REVISJONS	DATE	SAK	DATE	SEGN
C. Revidert til avklaring med kommunen	12.12.2014	PS FSK 26/14	10.3.2014	SAK
B. Revidert til brev til Hareid og Romsdal fylkeskommune dateret 16.09.2014	25.11.2014	PS FSK 8/15	26.12.2015	SAK
A. Revidert med bakgrunn i avklaring med kommunen for offentlig ettersyn	16.2.2015	PS KST 6/15	5.2.2015	SAK

SAKSHANDSOMING	DATE	SAK	DATE	SEGN
Vedtak om offentlig ettersyn	22.3.2014 - 5.5.2014	PS FSK 26/14	10.3.2014	SAK
Offentlig ettersyn i perioden		PS FSK 8/15	26.12.2015	SAK
Forretningskapel, eidegodkjenning		PS KST 6/15	5.2.2015	SAK
Kommestyret, eidegodkjenning				

HAREID kommune REGULERINGSPLAN (detaljplan i hmf. pbl § 12-3) FOR BUSTADFELT RØYSET II I HAREID KOMMUNE

Forstagsllan: Håkon Røyset

Tegn. ovm.: Klr. as

Dato: 21.12.2014


Håstokk: 1:1000 (A1)

Utarbeidd av: AG Plan og Arkitektur AS

Tekningsnummer: 2178-100

Revisjon: C

Håkon Røyset
Håkon Røyset 12-15

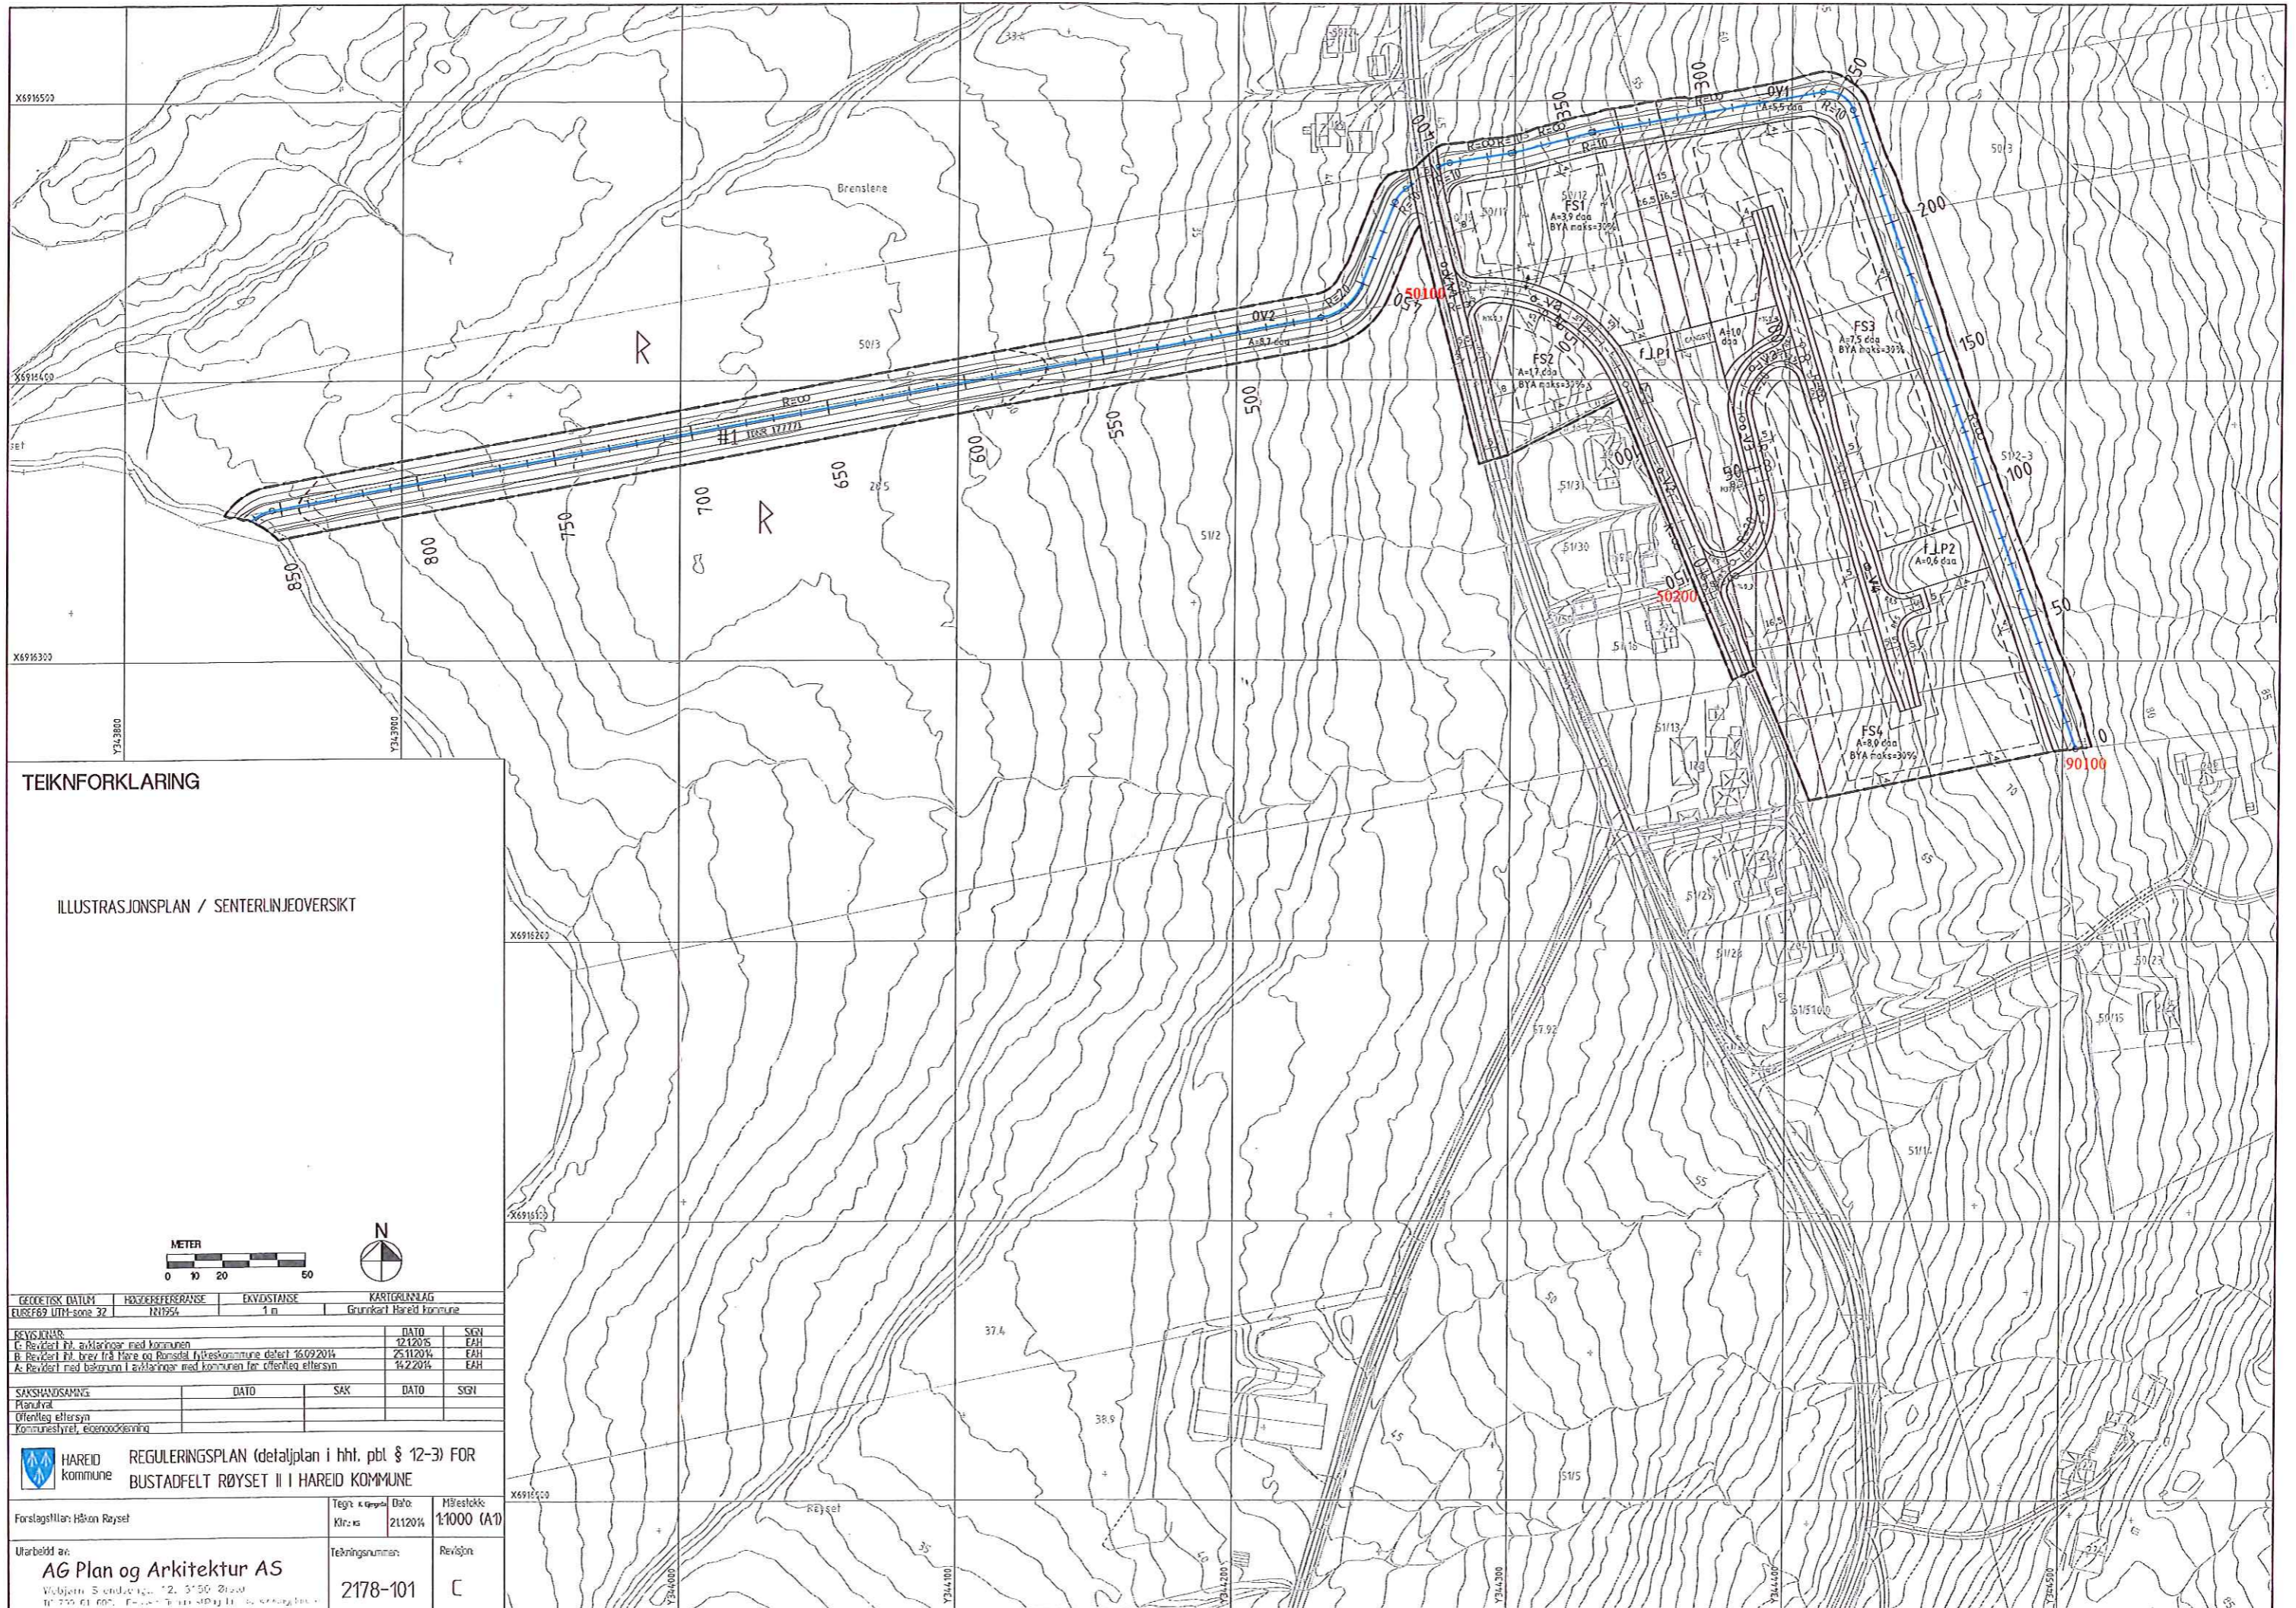

ILLUSTRASJONSPLAN / SENTERLINJEØVERSIKT



GEODETISK DATUM	HØYDEFERERANSE	EKVIDANSE	KARTGRUNNLAG
EUROPEIS LUTH-zone 32	N1954	1 m	Grunnkart Hareid kommune
REVISJONER	DATE	SGN	
C Revidert til avklaring med kommunen	12.12.2015	EAH	
B Revidert til brev fra Møre og Romsdal fylkeskommune dater 16.09.2014	25.11.2014	EAH	
A Revidert med bakgrunn i avklaring med kommunen for offentlig ettersyn	19.2.2014	EAH	
SAKSHANDSAMING	DATE	SAK	DATE
Planutval			
Offentlig ettersyn			
Kommunestyret, egenerkjennig			
HAREID kommune	REGULERINGSPLAN (detaljplan i hht. pbl § 12-3) FOR BUSTADFELT RØYSET II I HAREID KOMMUNE		
Forstagsplan: Håkon Røyset	Tegn. & utval dato	Målestokk	
	KIR:KS	21.12.2014	1:1000 (A1)
Utarbeidd av:	Tegningsnummer	Revisjon	
AG Plan og Arkitektur AS	2178-101	C	