


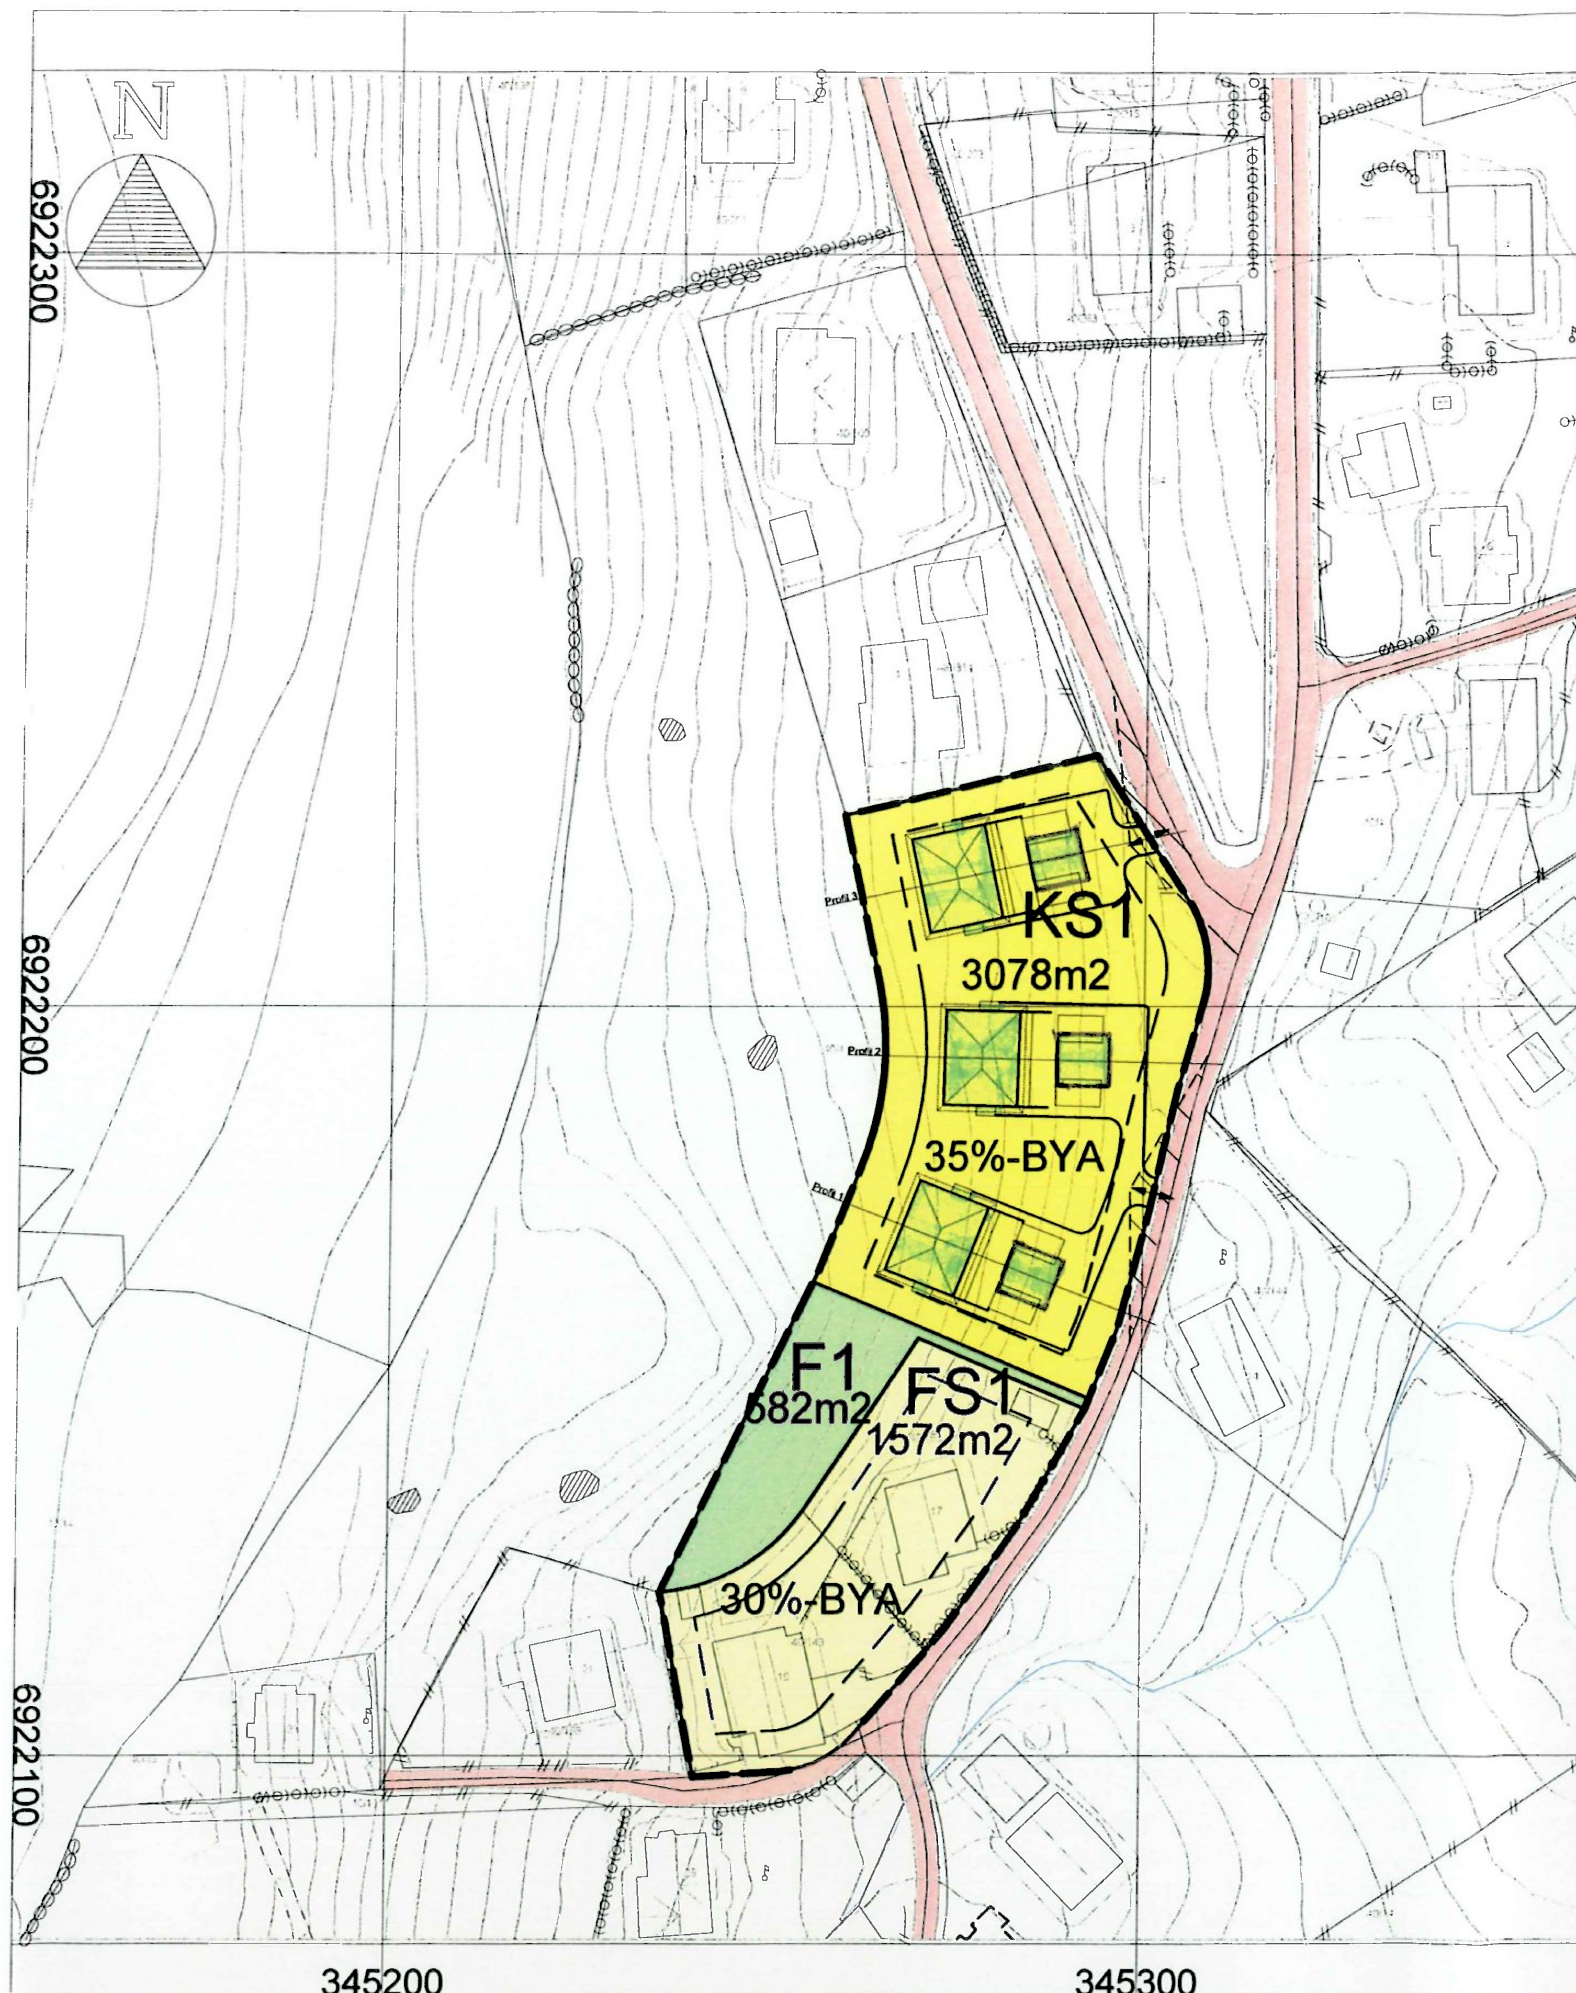

Tegnforklaring

Arealformål

Planområde

PBL 12-5 punkt 1 - Bebyggelse og anlegg

- Boligbebyggelse-frittliggende småhusbebyggelse
- Boligbebyggelse-konsentrert småhusbebyggelse

PBL 12-5 punkt 3 - Grøntareal

- Friområde

Linjer

- Byggegrense
- Omriss av planlagt bebyggelse
- Frisiktlinje i veikryss


Punkt

- Avkjørsel

Vedlegg: 01

Rev: 22/9-10

Målestokk 1:1000
Høydekoter: 1m
Laget: 07.09.2010

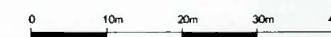

Detaljplan for Grønhaugen, Brandal Hareid kommune

SAKSBEHANDLING IFLG. PLAN- OG BYGNINGSLOVEN

SAKSNR DATO SIGN

Kunngjøring oppstart

1. gangs behandling i det faste utvalget for plansaker

Offentlig ettersyn fra til


2. gangs behandling i det faste utvalget for plansaker

Kommunestyrets vedtak:


PLANEN UTARBEIDET AV:

SAKSNR TEGNNR. SAKSBEH.


Dakark AS
Vigra næringspark
6040 Vigra

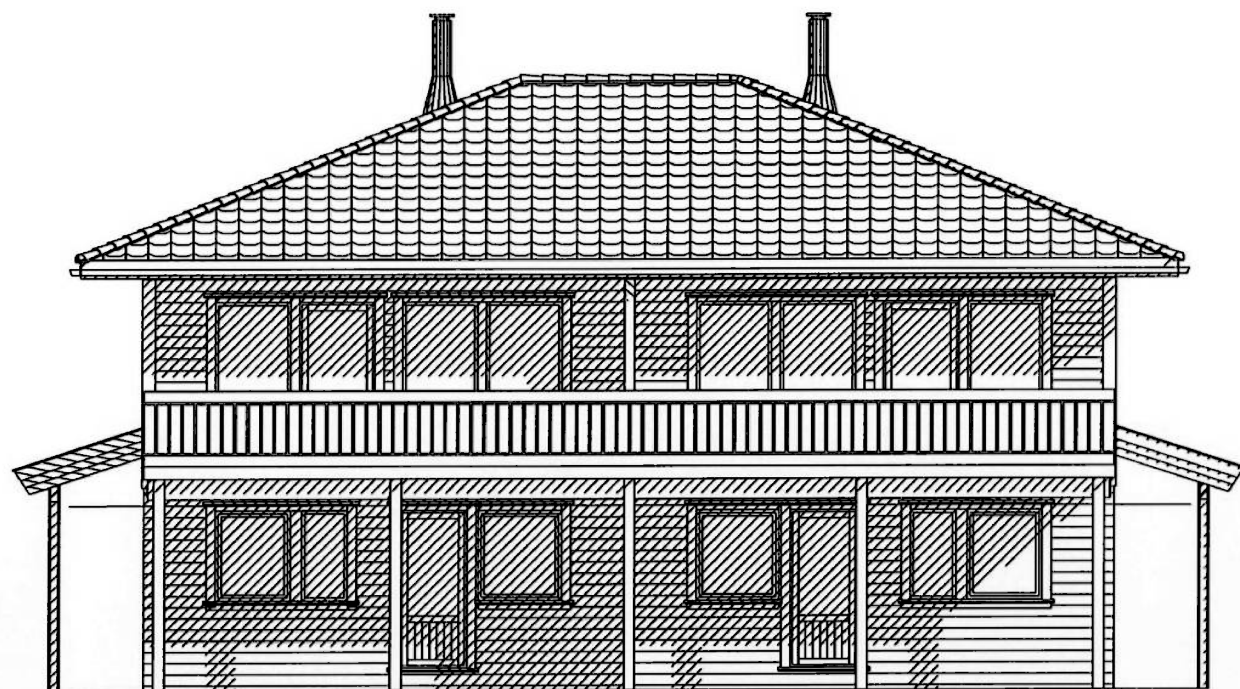


FASADE 1

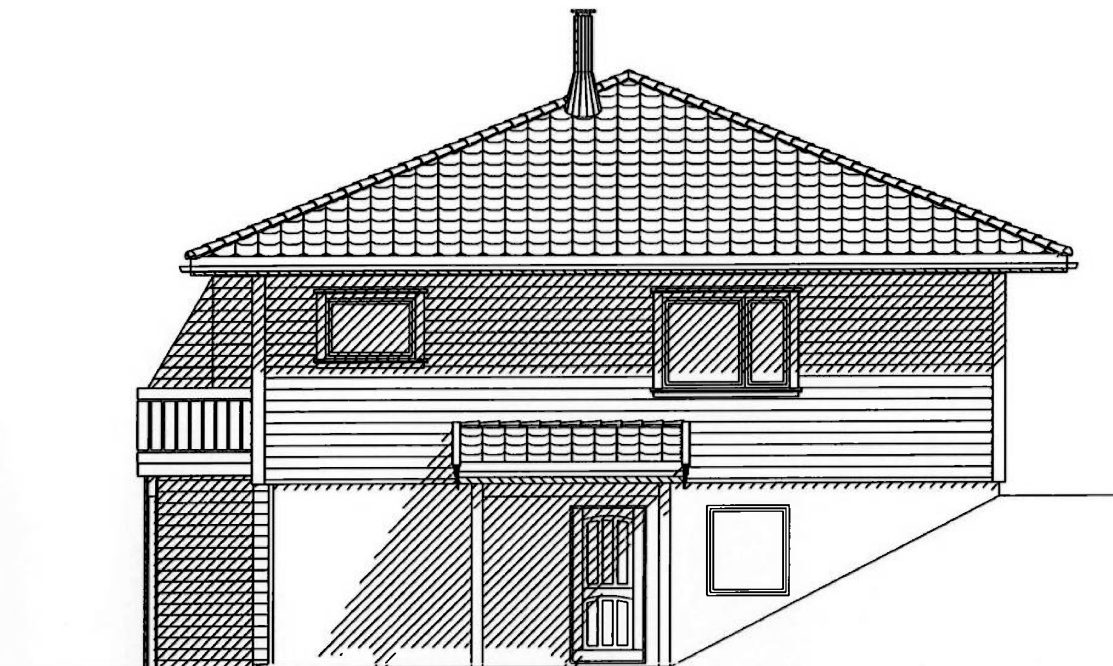

FASADE 2

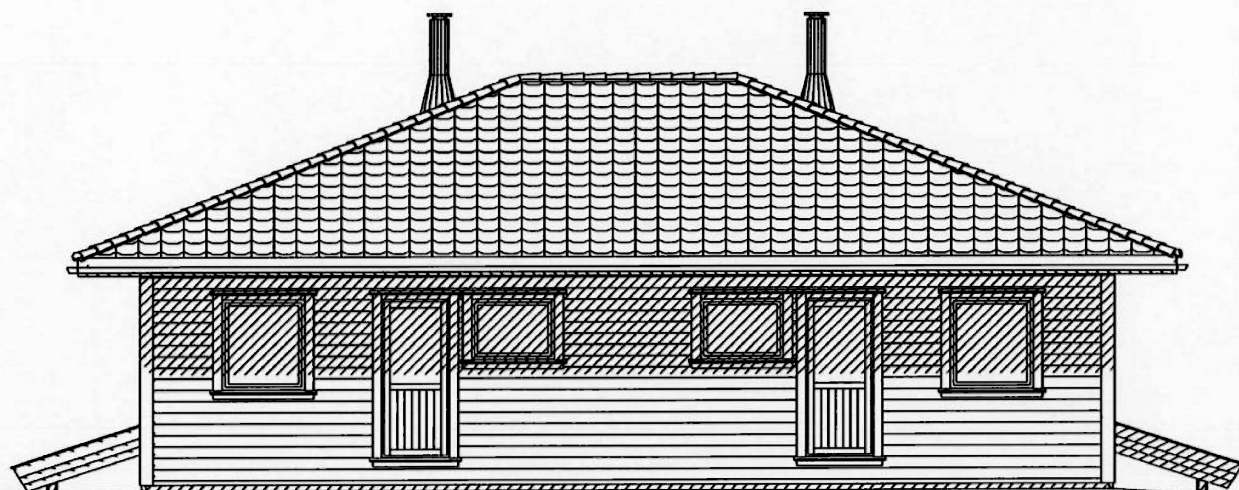

FASADE 3

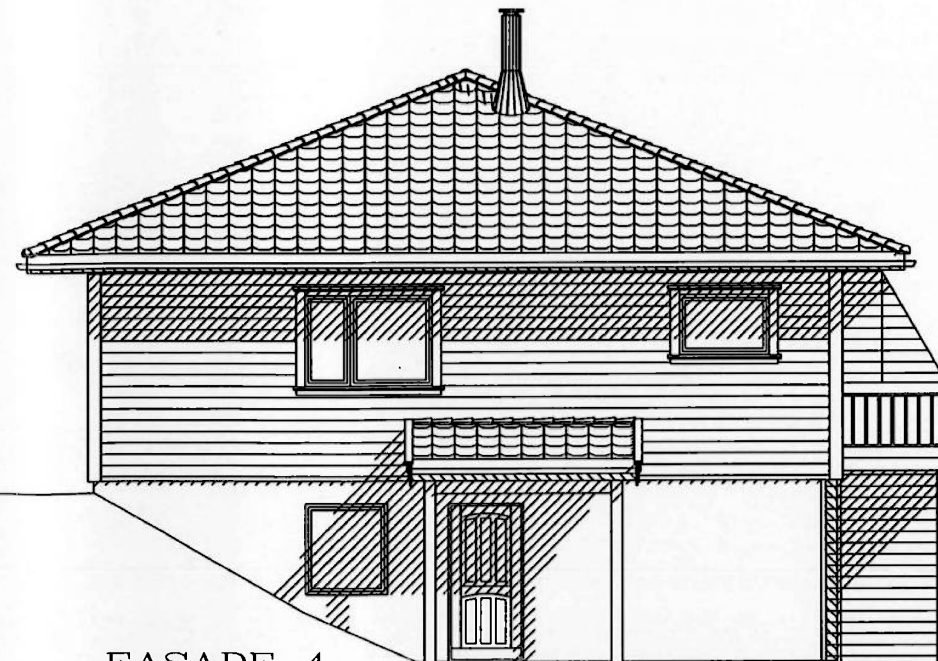

FASADE 4

Vedlegg: E1



BYGGMANN

BYGGESØKNADSTEGNINGER
FASADER

PROSJEKT NR. AS	1:100	1177-10
PROSJEKT NR. AS	1:100	1177-10
DATE	DATE	DATE
16.09.10	16.09.10	16.09.10
TEGNER	TEGNER	TEGNER
BF	BF	BF
ORG. NR.	ORG. NR.	ORG. NR.
976 598 407	976 598 407	976 598 407
ARK.	ARK.	ARK.
501	501	501
WWW	WWW	WWW
www.byggmann.no	www.byggmann.no	www.byggmann.no



TEGNINGEN MÅ IKKE KOPIERES ELLER BRUKES VED UTFØRELSE AV ARBEIDET UTEN HEDVÆRING FRA DAKARK AS
TEGNINGEN ER IKKE GYLIG UTEN KVALITETSSIKRINGSSTEMPEL TIL DAKARK AS

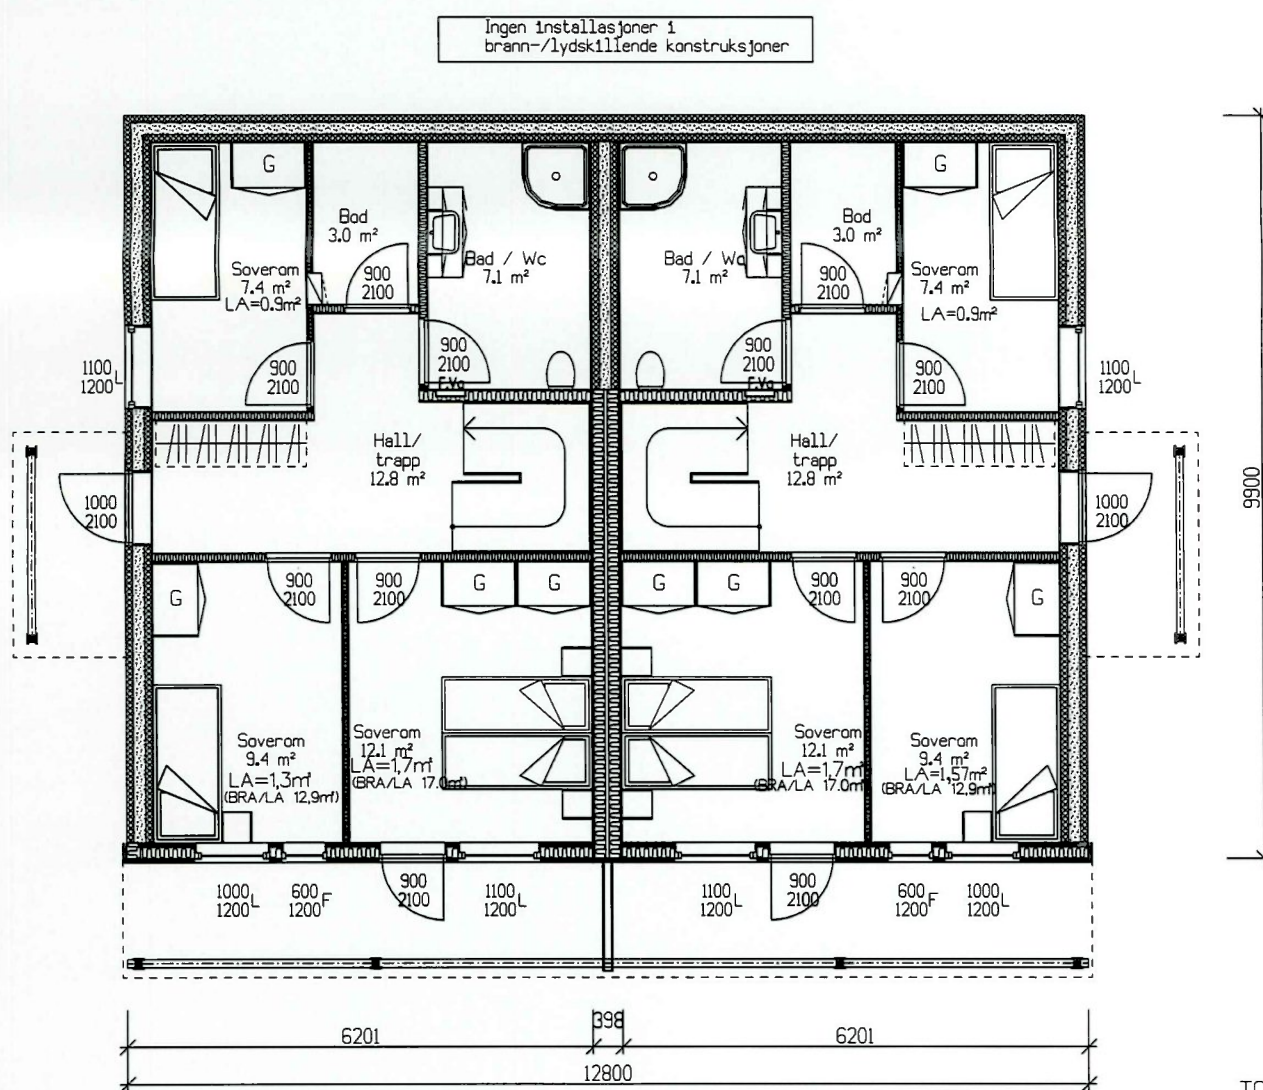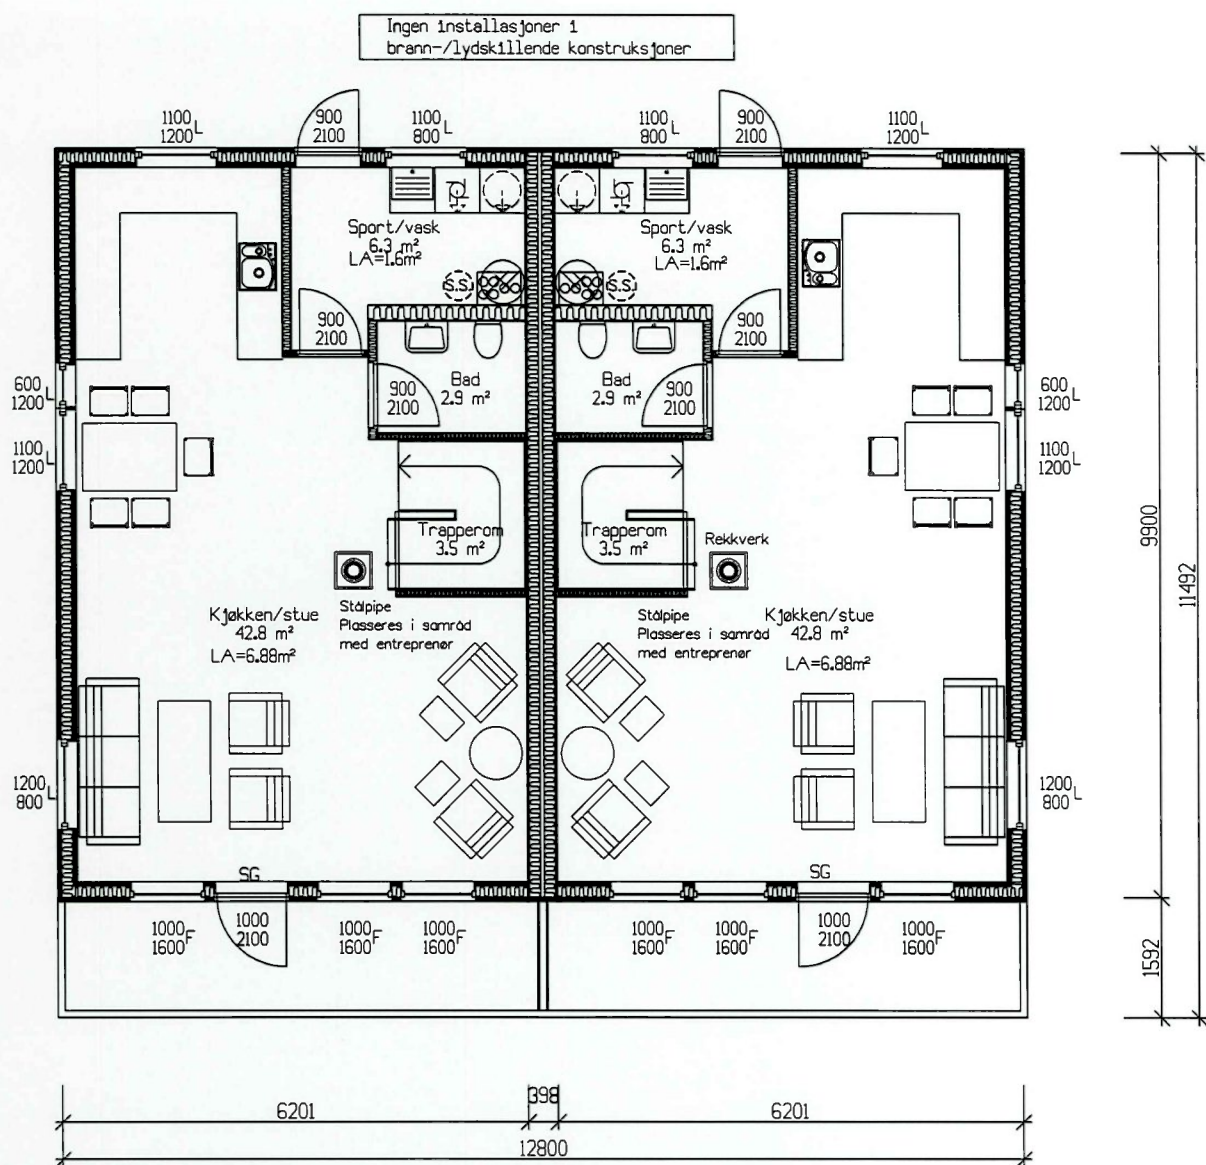

AREALER	TOTALT		PR LEILIGHET	
	BTÅ	BRA	BTÅ leilighet	BRA leilighet
Loft				
Etasjeplan				
Hovedetasje	129.2 m²	113.6 m²	64.6 m²	56.8 m²
Underetasje				
Kjeller	127.4 m²	109.0 m²	63.7 m²	54.5 m²
Leilighet 1				
Leilighet 2				
Summe:	256.6 m²	222.6 m²	128.3 m²	111.3 m²
	BYA	154.6 m²		

BYGGESØKNADSTEGNINGER HOVEDPLAN

TILTAKSHAVER:
Total - Bygg Hjørungavåg AS
6063 HJØRUNGAVÅG

LEVERANDØR:
Total - Bygg Hjørungavåg AS
6063 HJØRUNGAVÅG

TILTAK:
Tomannsbolig
Grønhaugen - Brandal
Hareid kommune

ANSVALLIG PROSJEKTERENDE:
DAKARK AS



BYGGMANN

MÅL:
1:100
PROSJEKT
BG AS
1177-10

DATE:
16.09.10
INT. PROSJEKT:
TEGNER:
BF
Org. nr.:
976 598 407

www.byggmann.no
ARK:
503



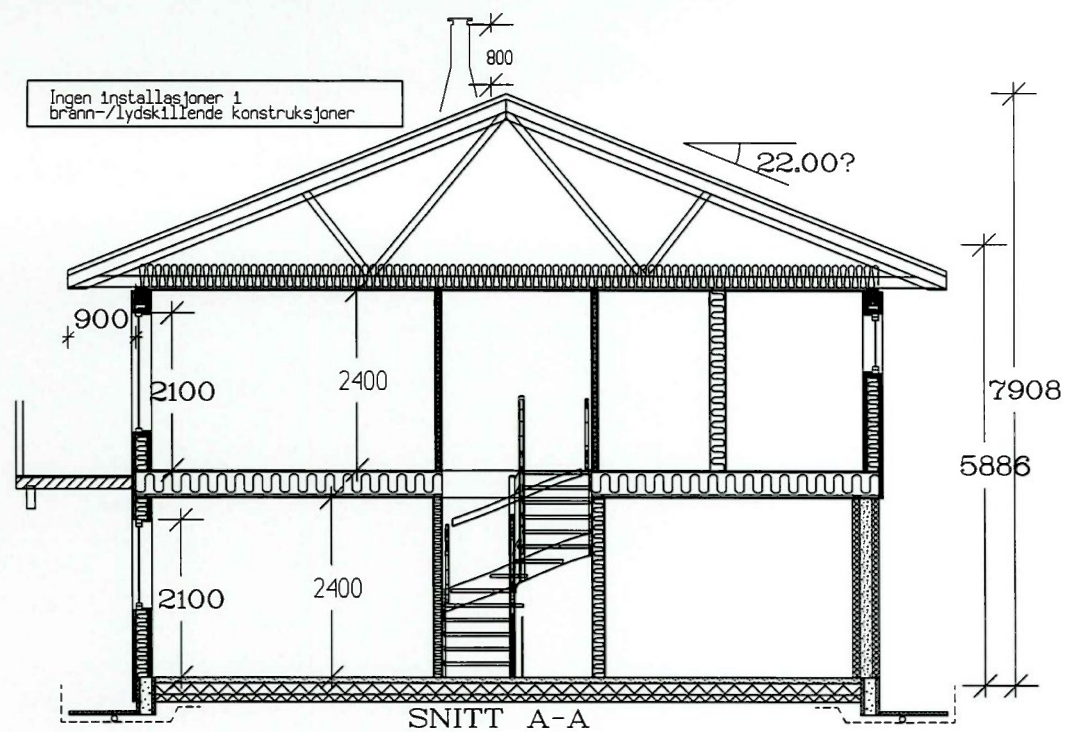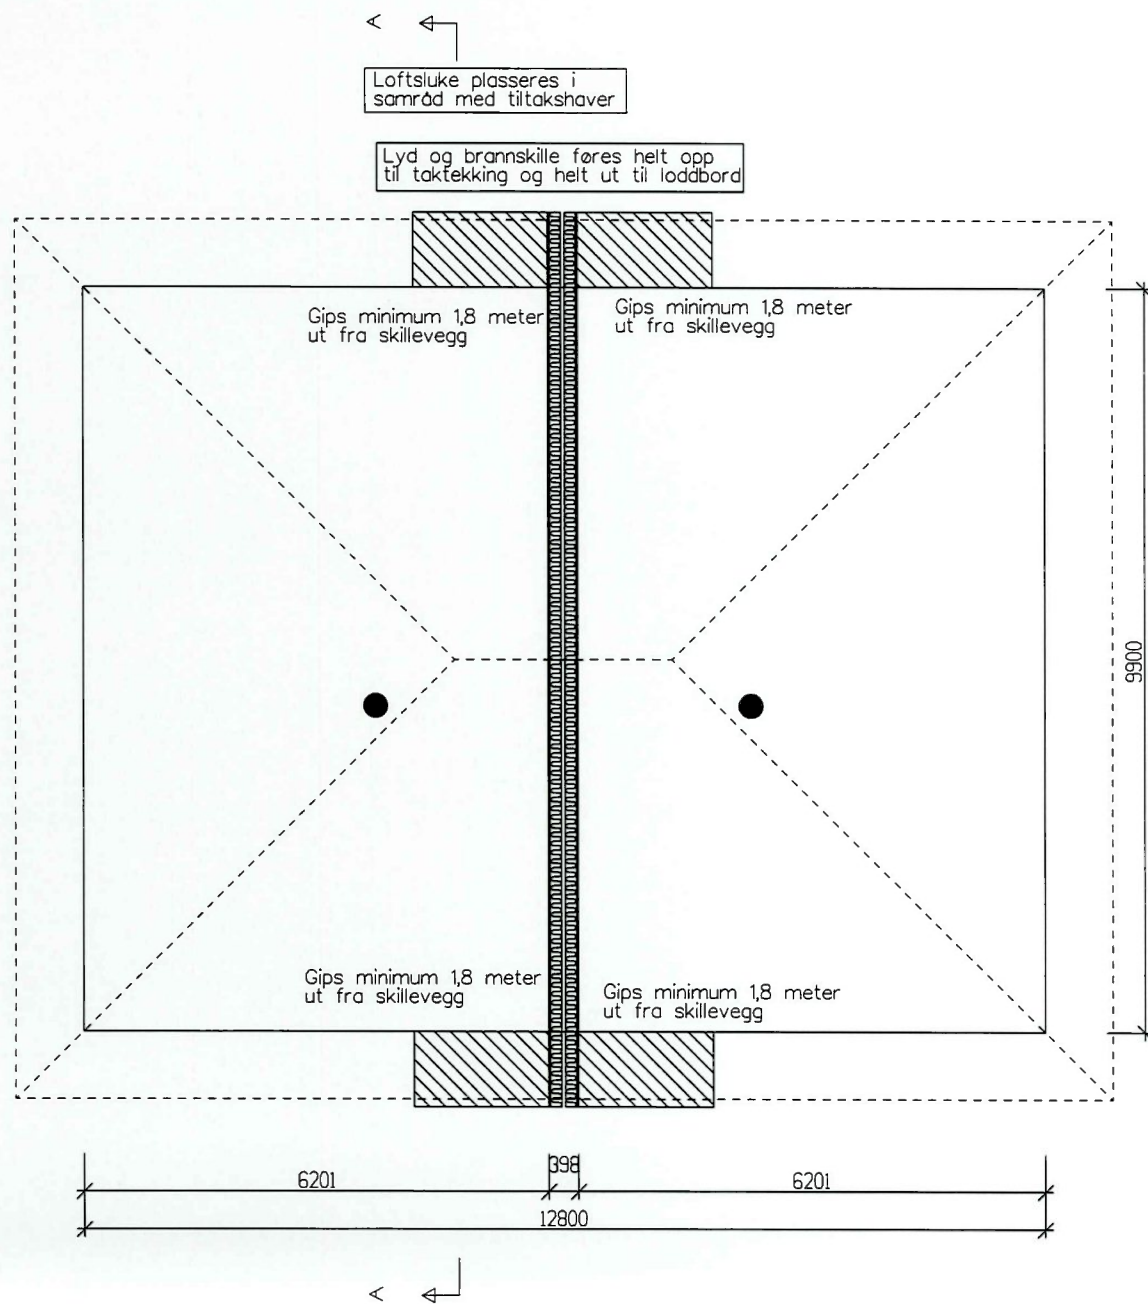

Vedlegg: E3

BYGGESØKNADSTEGNINGER LOFT/ TAKPLAN OG SNITT

TILTAKSHAVER:
Total – Bygg Hjørungavåg AS
6063 HJØRUNGAVAG

LEVERANDØR:
Total – Bygg Hjørungavåg AS
6063 HJØRUNGAVAG

TILTAK:
Tomannsbolig
Grønhaugen – Brandal
Hareid kommune

ANSVALIG PROSJEKTERENDE:
DAKARK AS

BYGGMANN®

MAL: 1:100 PROSJEKT BG AS: 1177-10

DATO: 16.09.10 INT. PROSJEKT:


TEGNER: BF Org. nr.: 976 598 407

www.byggmann.no ARK: 505

Bestilling eller produksjon av takstoler eller andre bygningsdeler skjer på eget ansvar hvis ikke arbeidstegninger av aktuell bygningsdel foreligger.


TEGNINGEN MA IKKE KOPIERES ELLER BENYTTES VED UTFØRELSE AV ARBEIDER UTEN MEDVIRKING FRA DAKARK AS
TEGNINGEN ER IKKE GYLDIG UTEN KVALITETSSIKRINGSSYSTEMET TIL DAKARK AS



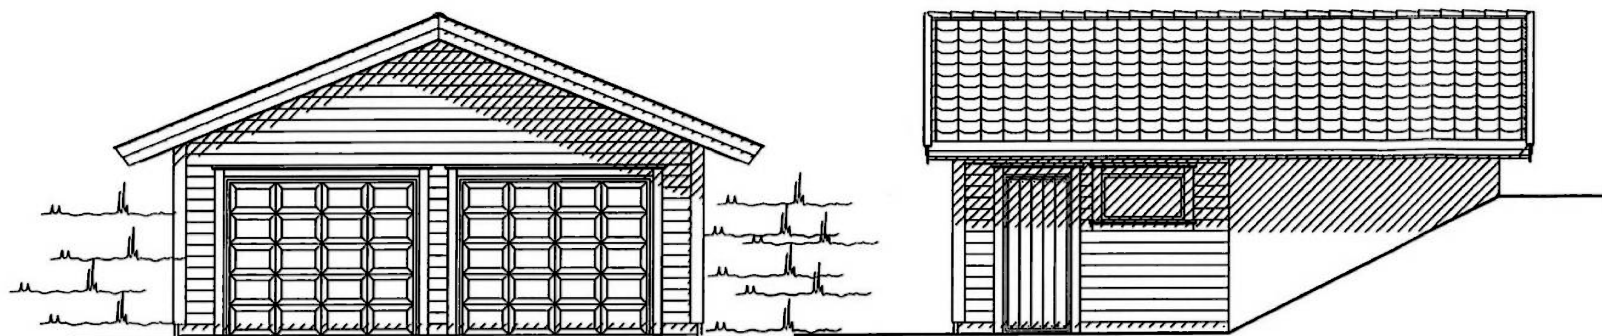


FASADE 1



FASADE 2

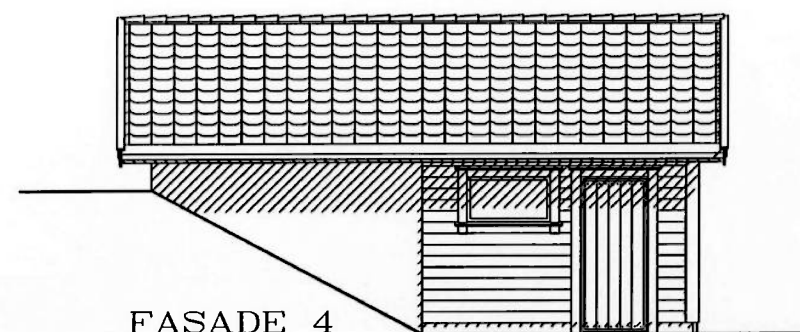

FASADE 4

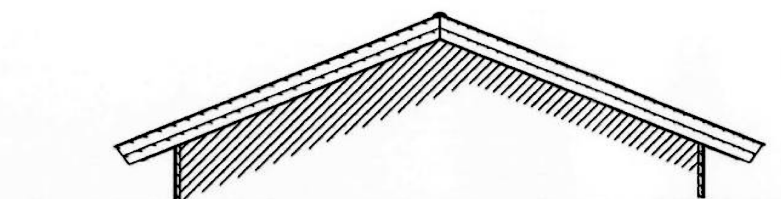


FASADE 3

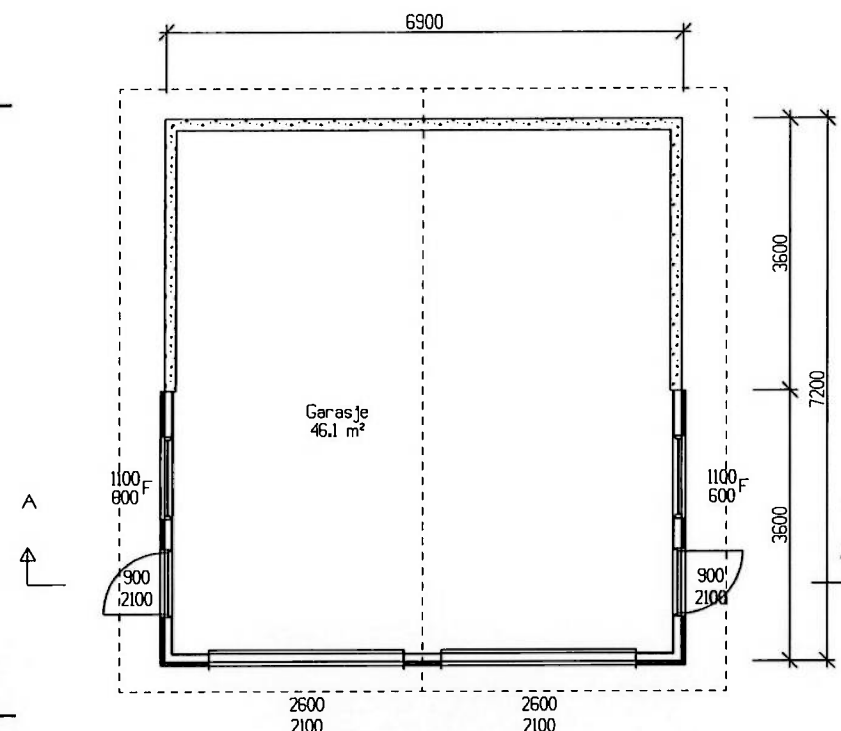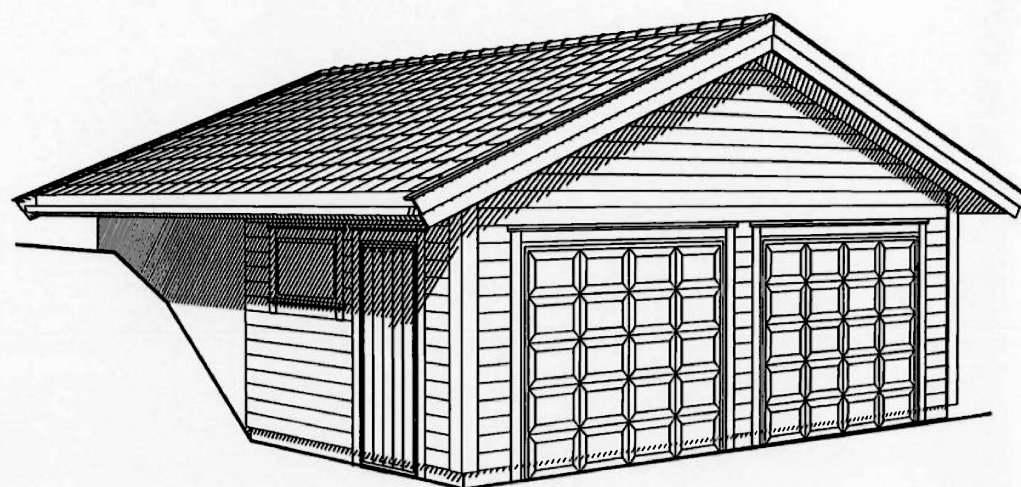

PLAN GARASJE

BRA = 46.1 m²
BTA = 50.4 m²
BYA = 50.4 m²

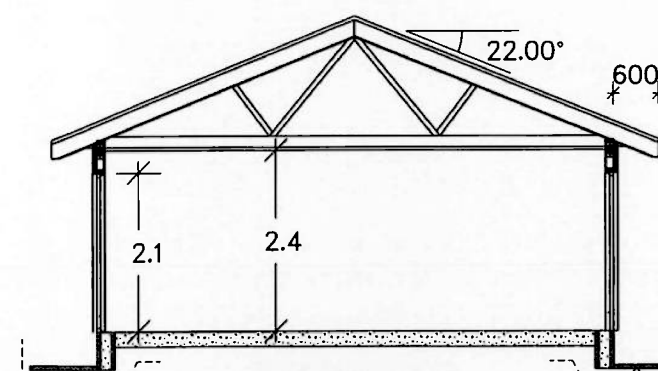

SNITT A-A

Vedlegg: E4

BYGGMANN®		PROSJEKT 66 AS		1184-10		501	
MÅL		1:100		DATO		Org. nr.	
TILTAKE		GARASJE		17.09.10		BF	
ANSVALLIG PROSJEKTERENDE		GRØNHAUGEN - BRANDAL		www.byggmann.no			
TOTAL BYGG HJØRUNGAVAG AS		6063 HJØRUNGAVAG		DAKARK AS			
TOTAL BYGG HJØRUNGAVAG AS		6063 HJØRUNGAVAG					

TEKNIKEN MÅ IKKE KOPIERES ELLER BRUKES I ANDRE PROJEKTER. AV ARBEIDER UTEN MEDVIRKING FRA DAKARK AS. TEKNIKEN ER IKKE GYLDIG UTEN KVALITETSSIKRINGSYSTEMET TIL DAKARK AS.

HOH.

Snitt 01

60

50

40

30

20

0

Hus

Hus

Garasje

26.53moh

Garasje

Vegkant

Tomtegrense

Vedlegg: E5

PROFIL NR.

0.00

TERRENG H.

34.97

33.53

31.38

28.29

25.97

25.97

HOH.

Snitt 02

60

50

40

30

20

0

50

Hus

Hus

Parkering

26,53moh

Integrensse

Vedlegg: E6

PROFIL NR.

0.00

TERRENG H.

33.48

31.86

29.97

27.24

24.93

24.48

24.41

HOH.

Snitt 03

60

50

40

30

20

0

Hus

Hus

Parkerings

25.54moh

Tomtegrense

Vedlegg: E7

PROFIL NR.

0.00

TERRENG H.

33.07

31.74

30.03

27.93

25.08

24.21